


KOPIA MAPY
MIEJSCOWY PLAN ZAGOSPODAROWANIA PRZESTRZENNEGO
OBSZARU POŁOŻONEGO PRZY UL. NARUTOWICZA
W OBRĘBIE EWIDENCYJNYM 0001
MIASTA ALEKSANDRÓW KUJAWSKI

Miasto Aleksandrów Kujawski

Skala 1:1000

WYRYS ZE STUDIUM UWARUNKOWAŃ
 I KIERUNKÓW ZAGOSPODAROWANIA
 PRZESTRZENNEGO MIASTA
 ALEKSANDRÓW KUJAWSKI

Załącznik Nr 1 do Uchwały Nr VII/59/11
 RADY MIEJSKIEJ
 ALEKSANDRÓW KUJAWSKI
 z dnia 30 czerwca 2011r.

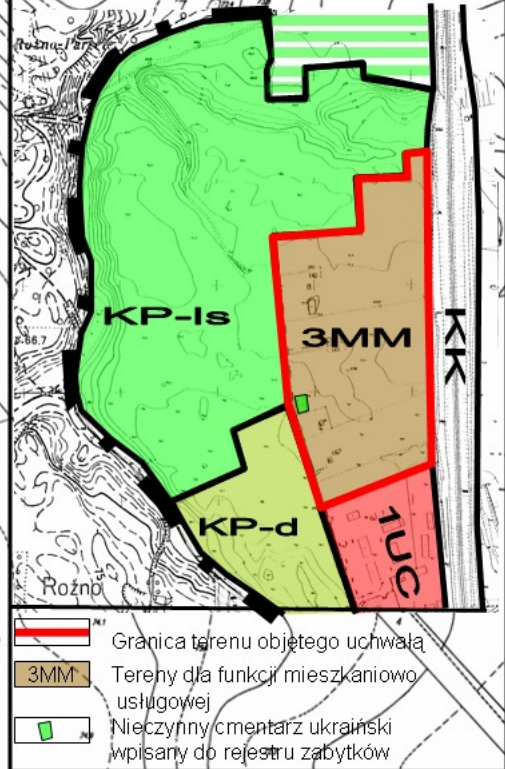

- Granica terenu objętego uchwałą
- Tereny dla funkcji mieszkaniowo-usługowej
- Nieczynny cmentarz ukraiński wpisany do rejestru zabytków

LEGENDA
USTALENIA PLANU

- Granica obszaru objętego planem
- Linie rozgraniczające tereny o różnym przeznaczeniu lub różnych zasadach zagospodarowania o charakterze stałym
- Linie rozgraniczające tereny o różnych zasadach zagospodarowania o charakterze postulowanym
- Linie rozgraniczające kategorie dróg
- Linie podziału wewnętrznego o charakterze postulowanym w terenach o jednorodnym przeznaczeniu
- Linie podziału istniejącego do zachowania
- Linia zabudowy obowiązująca
- Linia zabudowy maksymalna, nieprzekraczalna
- Granica obiektu wpisanego do rejestru zabytków
- Granica oddziaływania obiektów i urządzeń PKP

FUNKCJE TERENU

- MN** Tereny zabudowy mieszkaniowej jednorodzinnej
- MN/MZ** Tereny zabudowy mieszkaniowej jednorodzinnej z dopuszczeniem zabudowy pensjonatowej
- MN/U** Tereny zabudowy mieszkaniowej jednorodzinnej z dopuszczeniem zabudowy usługowej nie powodującej szkodliwego wpływu na środowisko
- U/EE/EG/ZI** Tereny zabudowy usługowej, urządzeń infrastruktury technicznej nie powodującej szkodliwego wpływu na środowisko z uzupełniającą funkcją zieleni izolacyjnej
- ZPp** Teren zieleni parkowej z miejscami parkingów publicznego
- ZCn** Teren nieczynnego cmentarza (obiekt wpisany do rejestru zabytków)
- US** Tereny urządzeń sportu i rekreacji

KOMUNIKACJA

- KDL** Drogi publiczne lokalne o funkcji zbiorczej
- KDD** Drogi publiczne dojazdowe
- KDW** Drogi wewnętrzne
- KDX** Drogi publiczne pieszo - jezdne



Generalny projektant
 mgr inż. arch. Władysława Rekowski
 upr. Urbanistyczne nr 526/88
 OPIU GDAŃSK NR G - 112/2002
 Projektant asystent: mgr inż. Elżbieta Matusiak
 Grafika komputerowa: mgr inż. Elżbieta Matusiak