



skala 1:25


skala 1:25

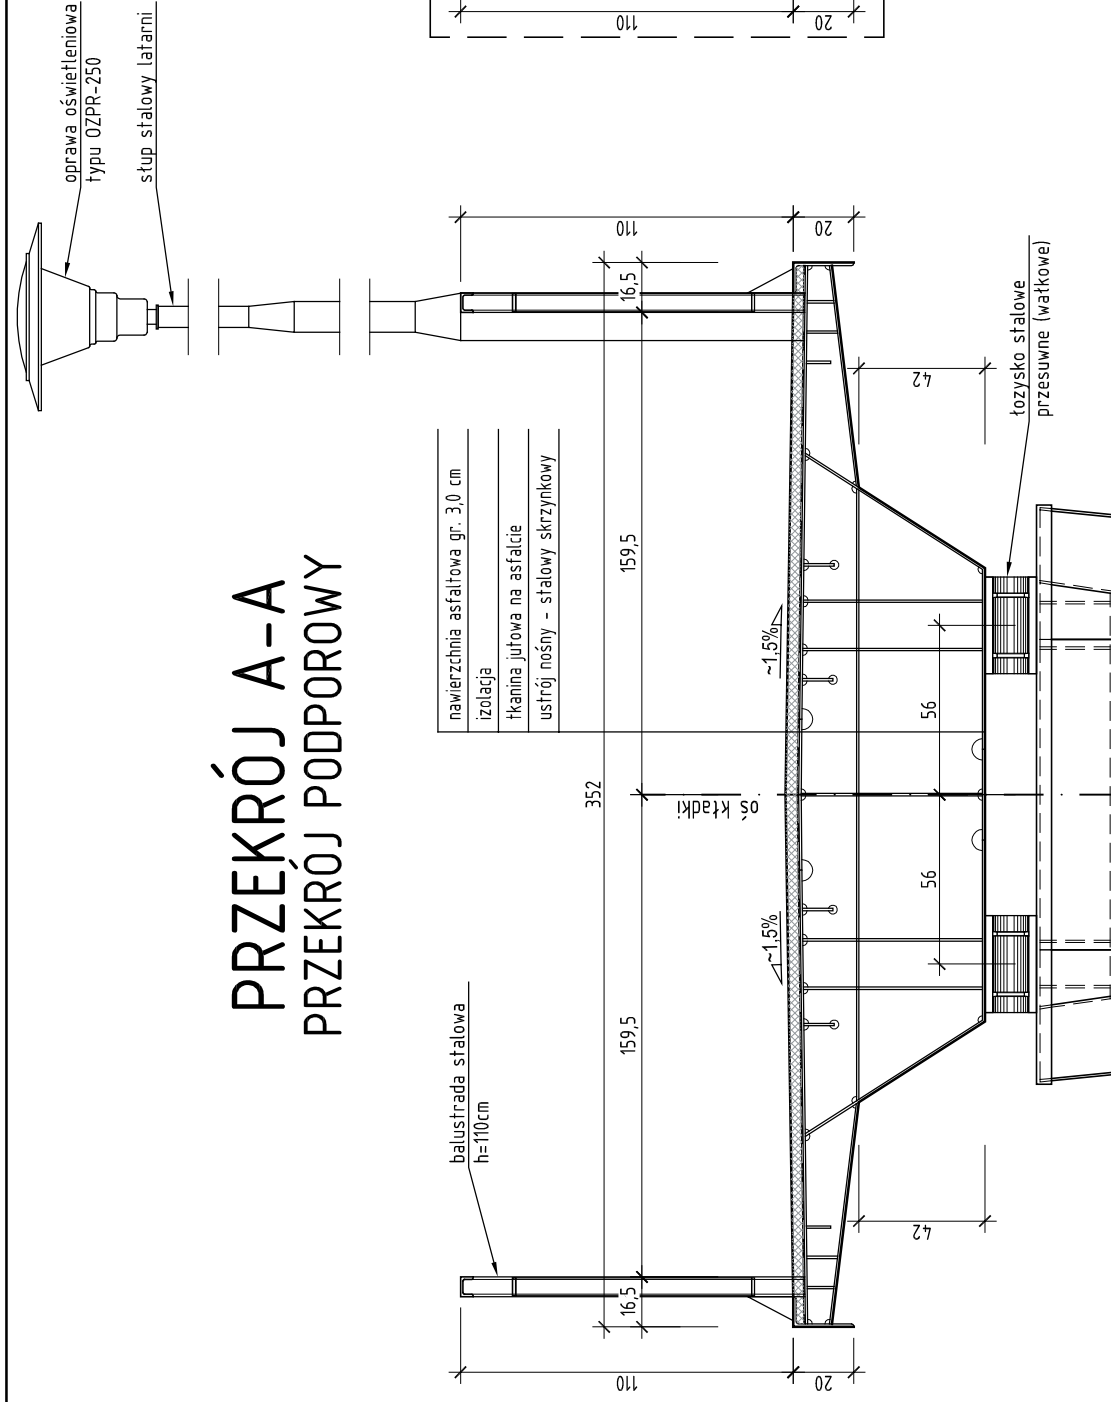

skala 1:10

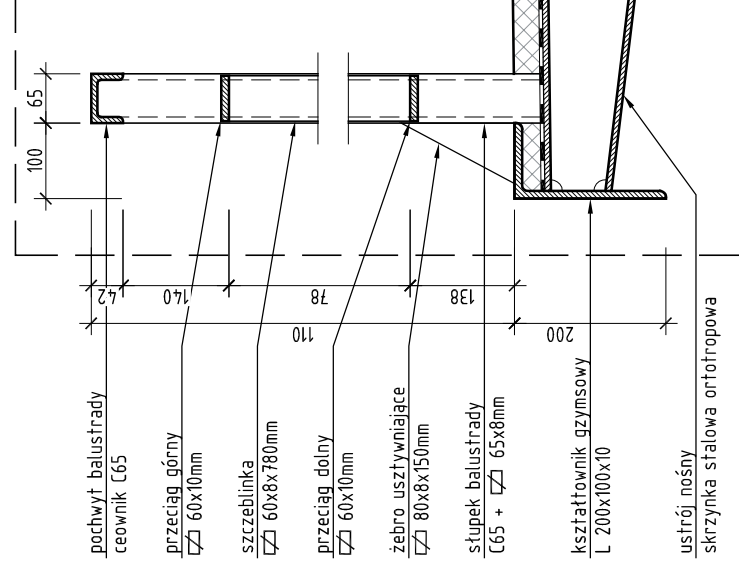

NIP 596-163-46-13 REGON 080469507

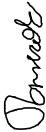Investor :	Gmina Miejska Aleksandrów Kujawski		
Investycji :	ul. Juliusza Słowackiego 8, 87-700 Aleksandrów Kujawski		
Temat :	Rozbiórka kładki dla pieszych nad torami PKP linii Kutno-Piła Główna (linia nr 18, w km 91,863) w Aleksandrowie Kujawskim		
Branża :	Obiekty inżynierskie		
Stadium dokumentacji:	Projekt techniczny		
Stanowisko	Linie i nazwisko	Nr uprawnień specjalności	Podpis
Projektant	mgr. inż. Bartosz Tomczak	WP/0245/P0001/08 dla projektowania bud. ogólnokształn. w specjalności mostowej	
Tytuł rysunku:			Nr
PRZEKRÓJ POPRZECZNY KŁADKI - INWENTARYZACJA			04
Nr umowy:	Umowa nr GK/W 272.6.2016 z dnia 29.03.2016 r	Data opracowania:	08/2016
			Skala: 1:25