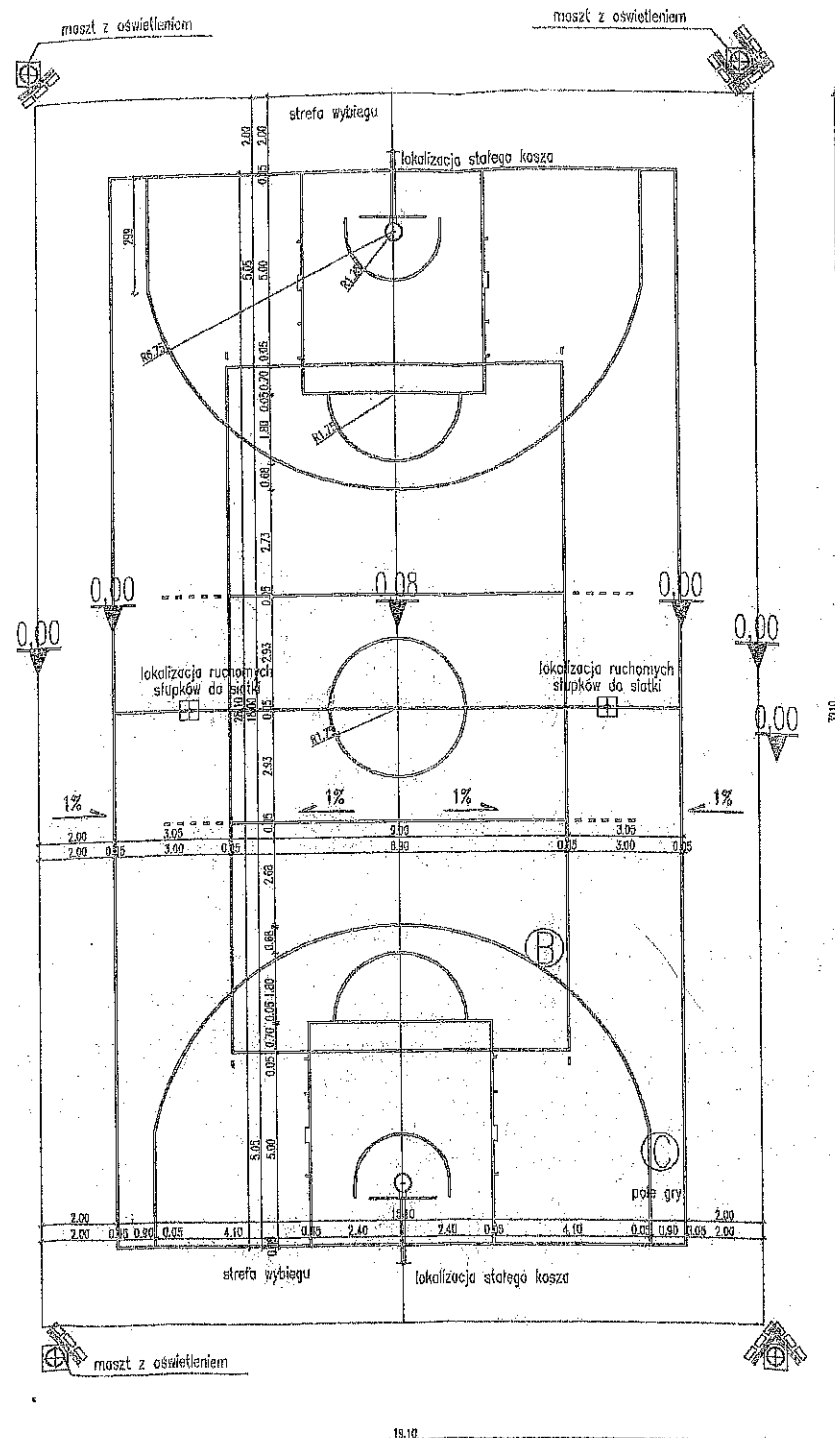
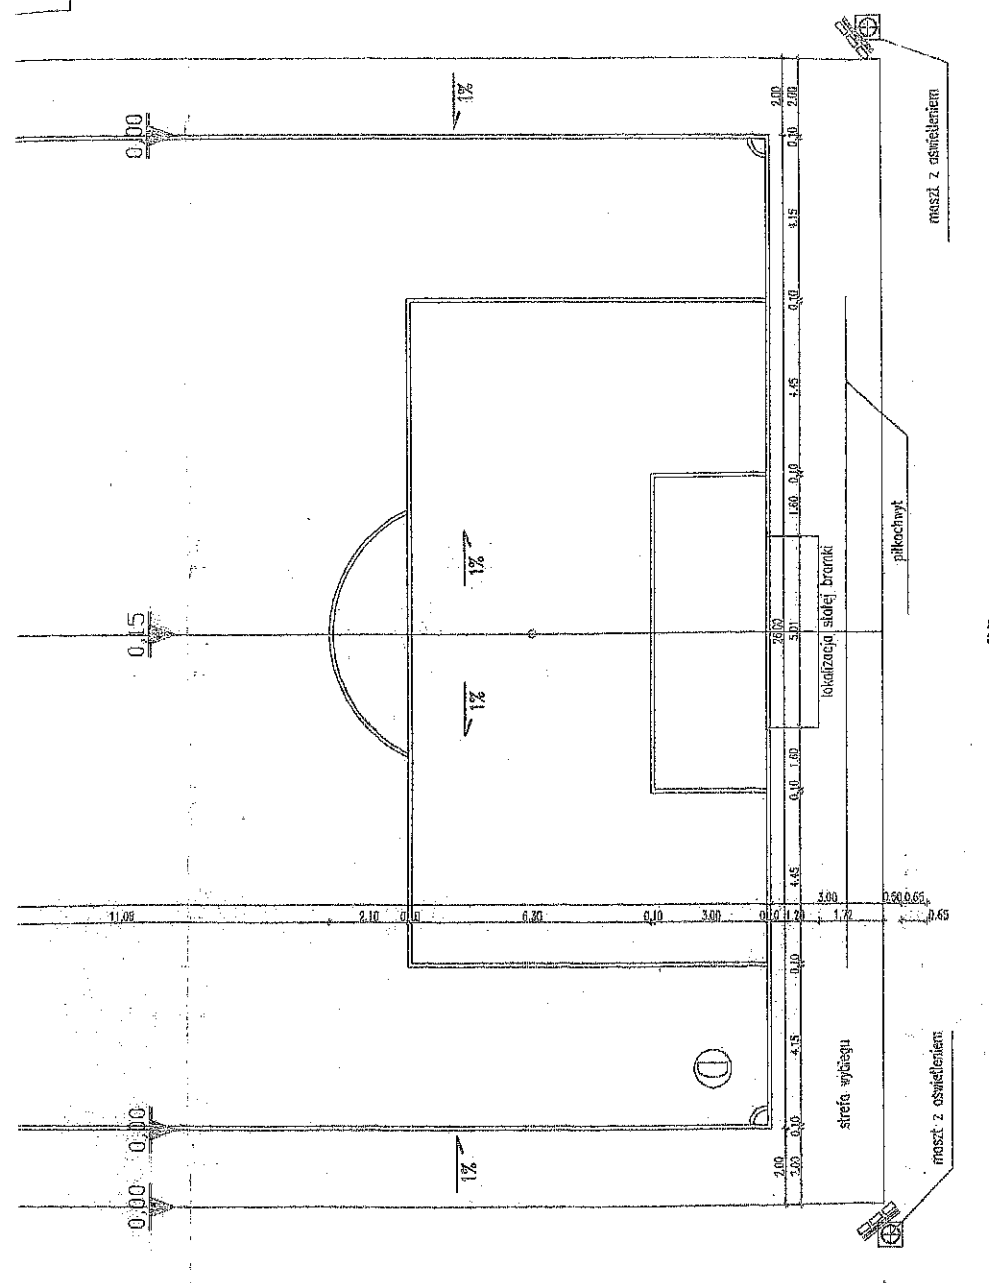


maszt z oświetleniem



zadanie:  
**ZESPÓŁ BOISK SPORTOWYCH ORLIK 2012**  
adres: SZKOŁA PODSTAWOWA NR3, UL. SZKOŁNA 6, 87 - 700 ALEKSANDRÓW KUJAWSKI, DZ. NR: 78, 61/3 MAPA 25

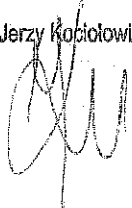
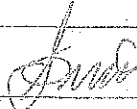
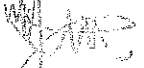
inwestor:  
**GMINA MIEJSKA ALEKSANDRÓW KUJAWSKI, UL. SŁOWACKIEGO 8, 87-700 ALEKSANDRÓW KUJAWSKI**

generalny projektant/wykonawca projektu:



**"IZOL" - BIURO PROJEKTÓW**

87-800 WŁOCŁAWEK, UL. ŁĘGSKA 51B

autorzy: projektant generalny:				temat rysunku: <b>BOISKO DO PIŁKI NOŻNEJ BOISKO WIELOFUNKCYJNE</b>			
projektanci: mgr inż. arch. Jerzy Kociolowicz 448/69 							
opracował: Sławomir Sobczak 				branża: <b>ARCHITEKTURA</b>			
sprawdził: mgr inż. arch. Zbigniew Kawecki GT-8336-6/16/70 WK 				faza: <b>PROJEKT ARCHITEKTONICZNO-BUDOWL</b>			
nr projektu:	indeks fazy:	obiekt:	nr rysunku:	rewizja:	data edycji:	arkusz:	skala:
			<b>IZOL.2</b>		<b>24.01.2011.</b>	<b>1/1</b>	<b>1:20</b>

Za zgodność z oryginałem:  
Gmina Miejska Aleksandrów Kujawski  
30-05-2022

DURMISTRZ

*[Signature]*